


至千葉中央駅

新宿プロムナード
(まぎなみばし)

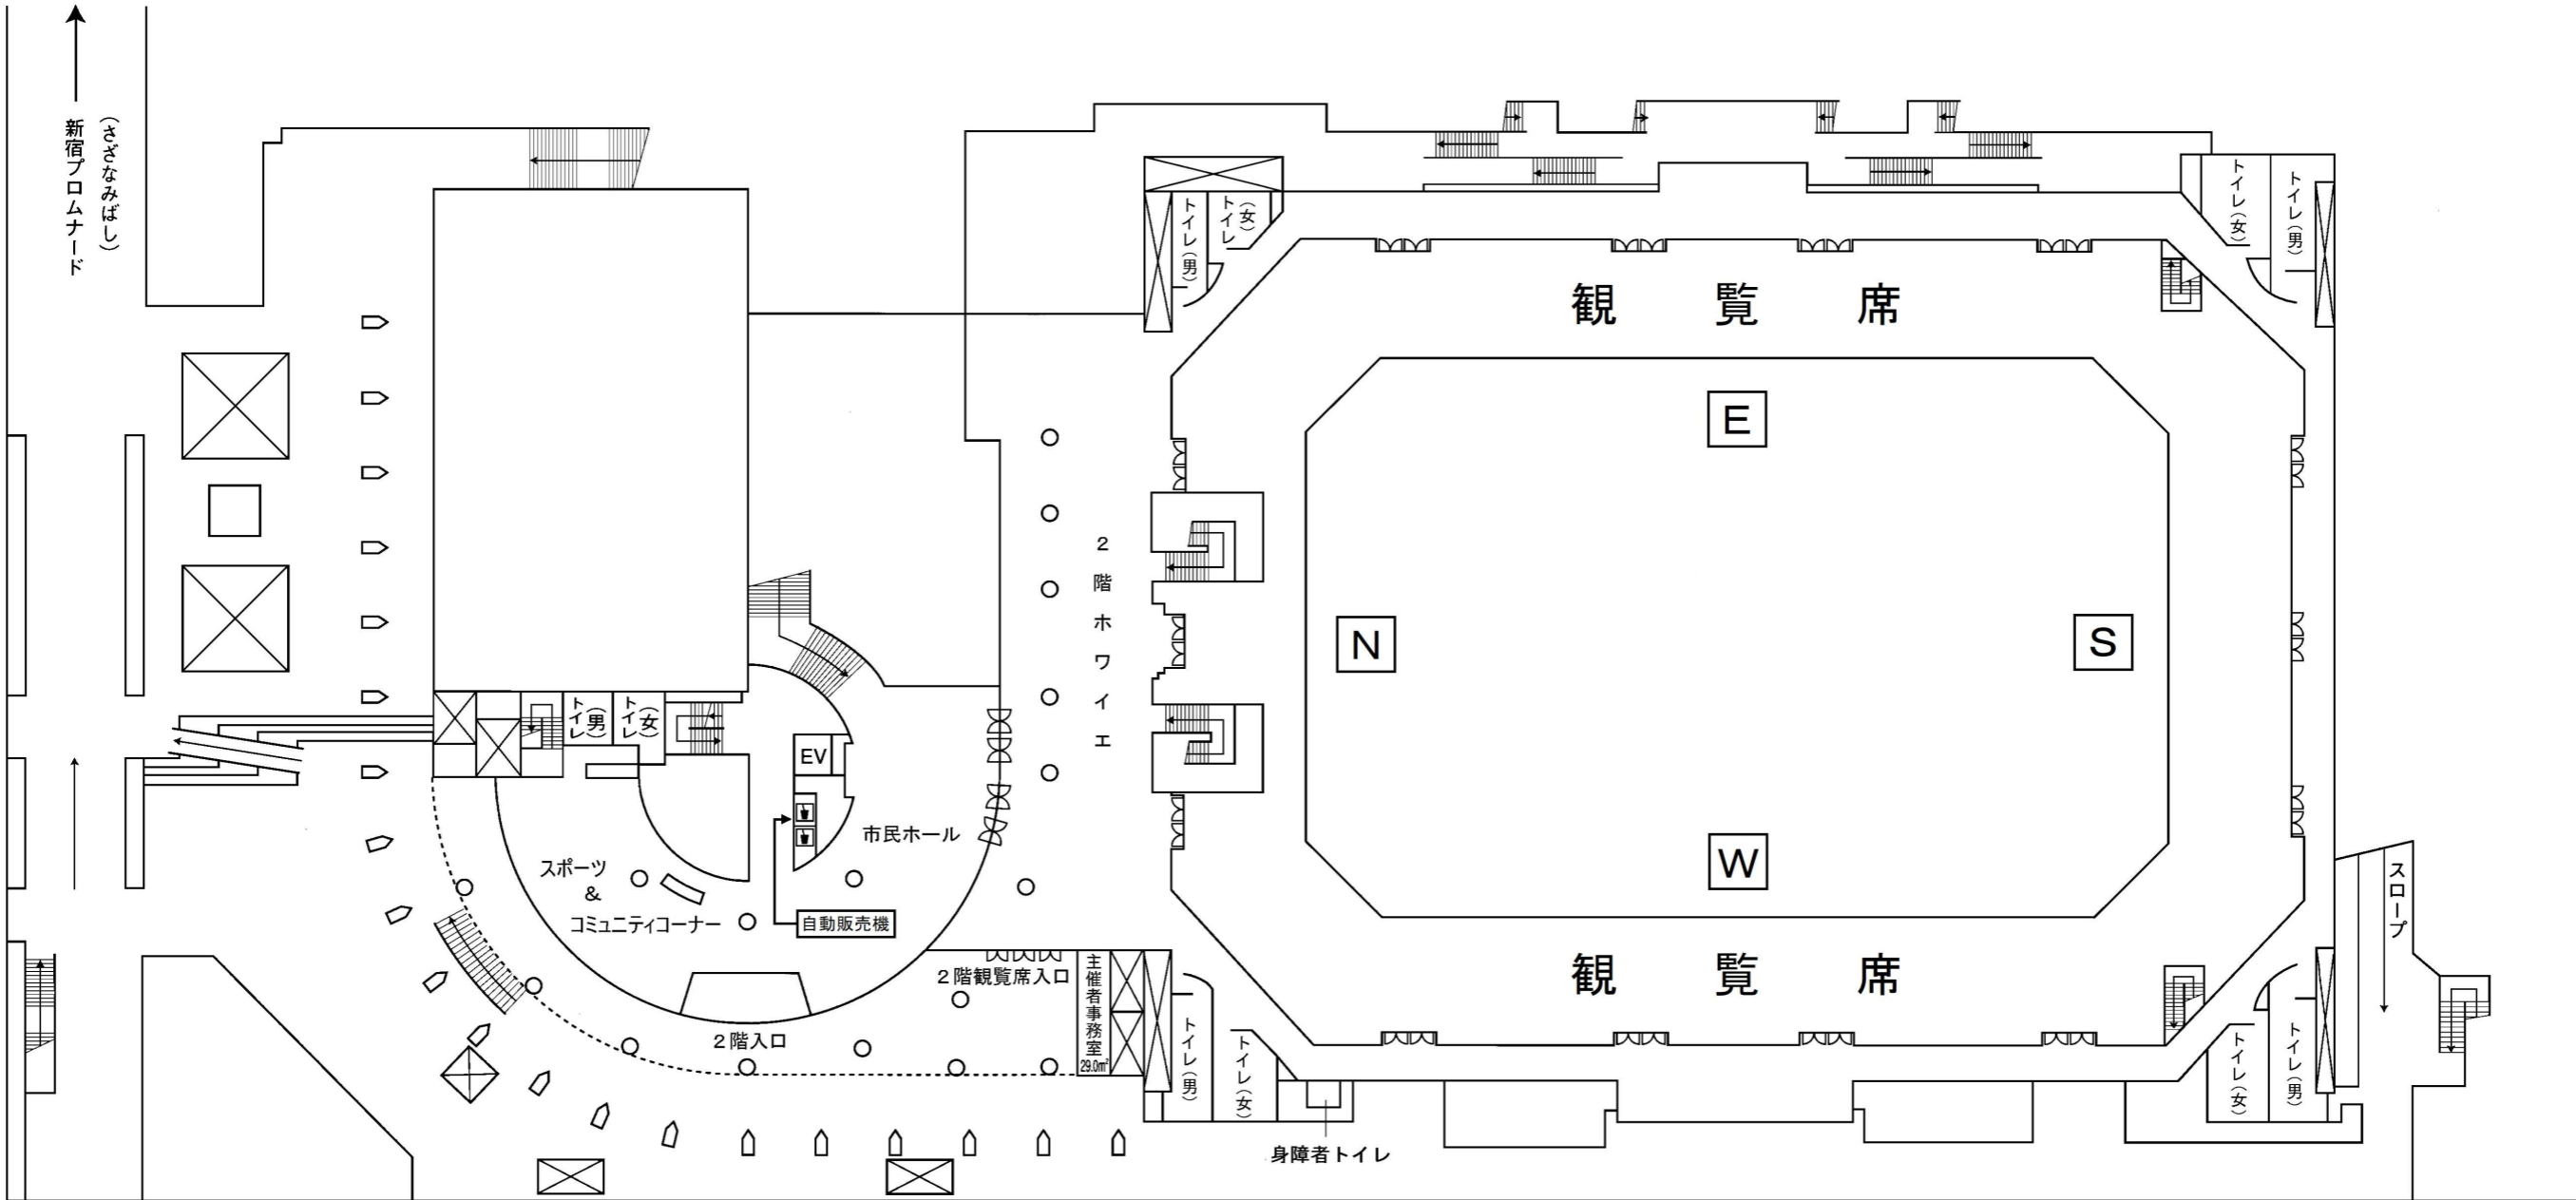

2階平面図

人工地盤

自動販売機

10,000 10,000